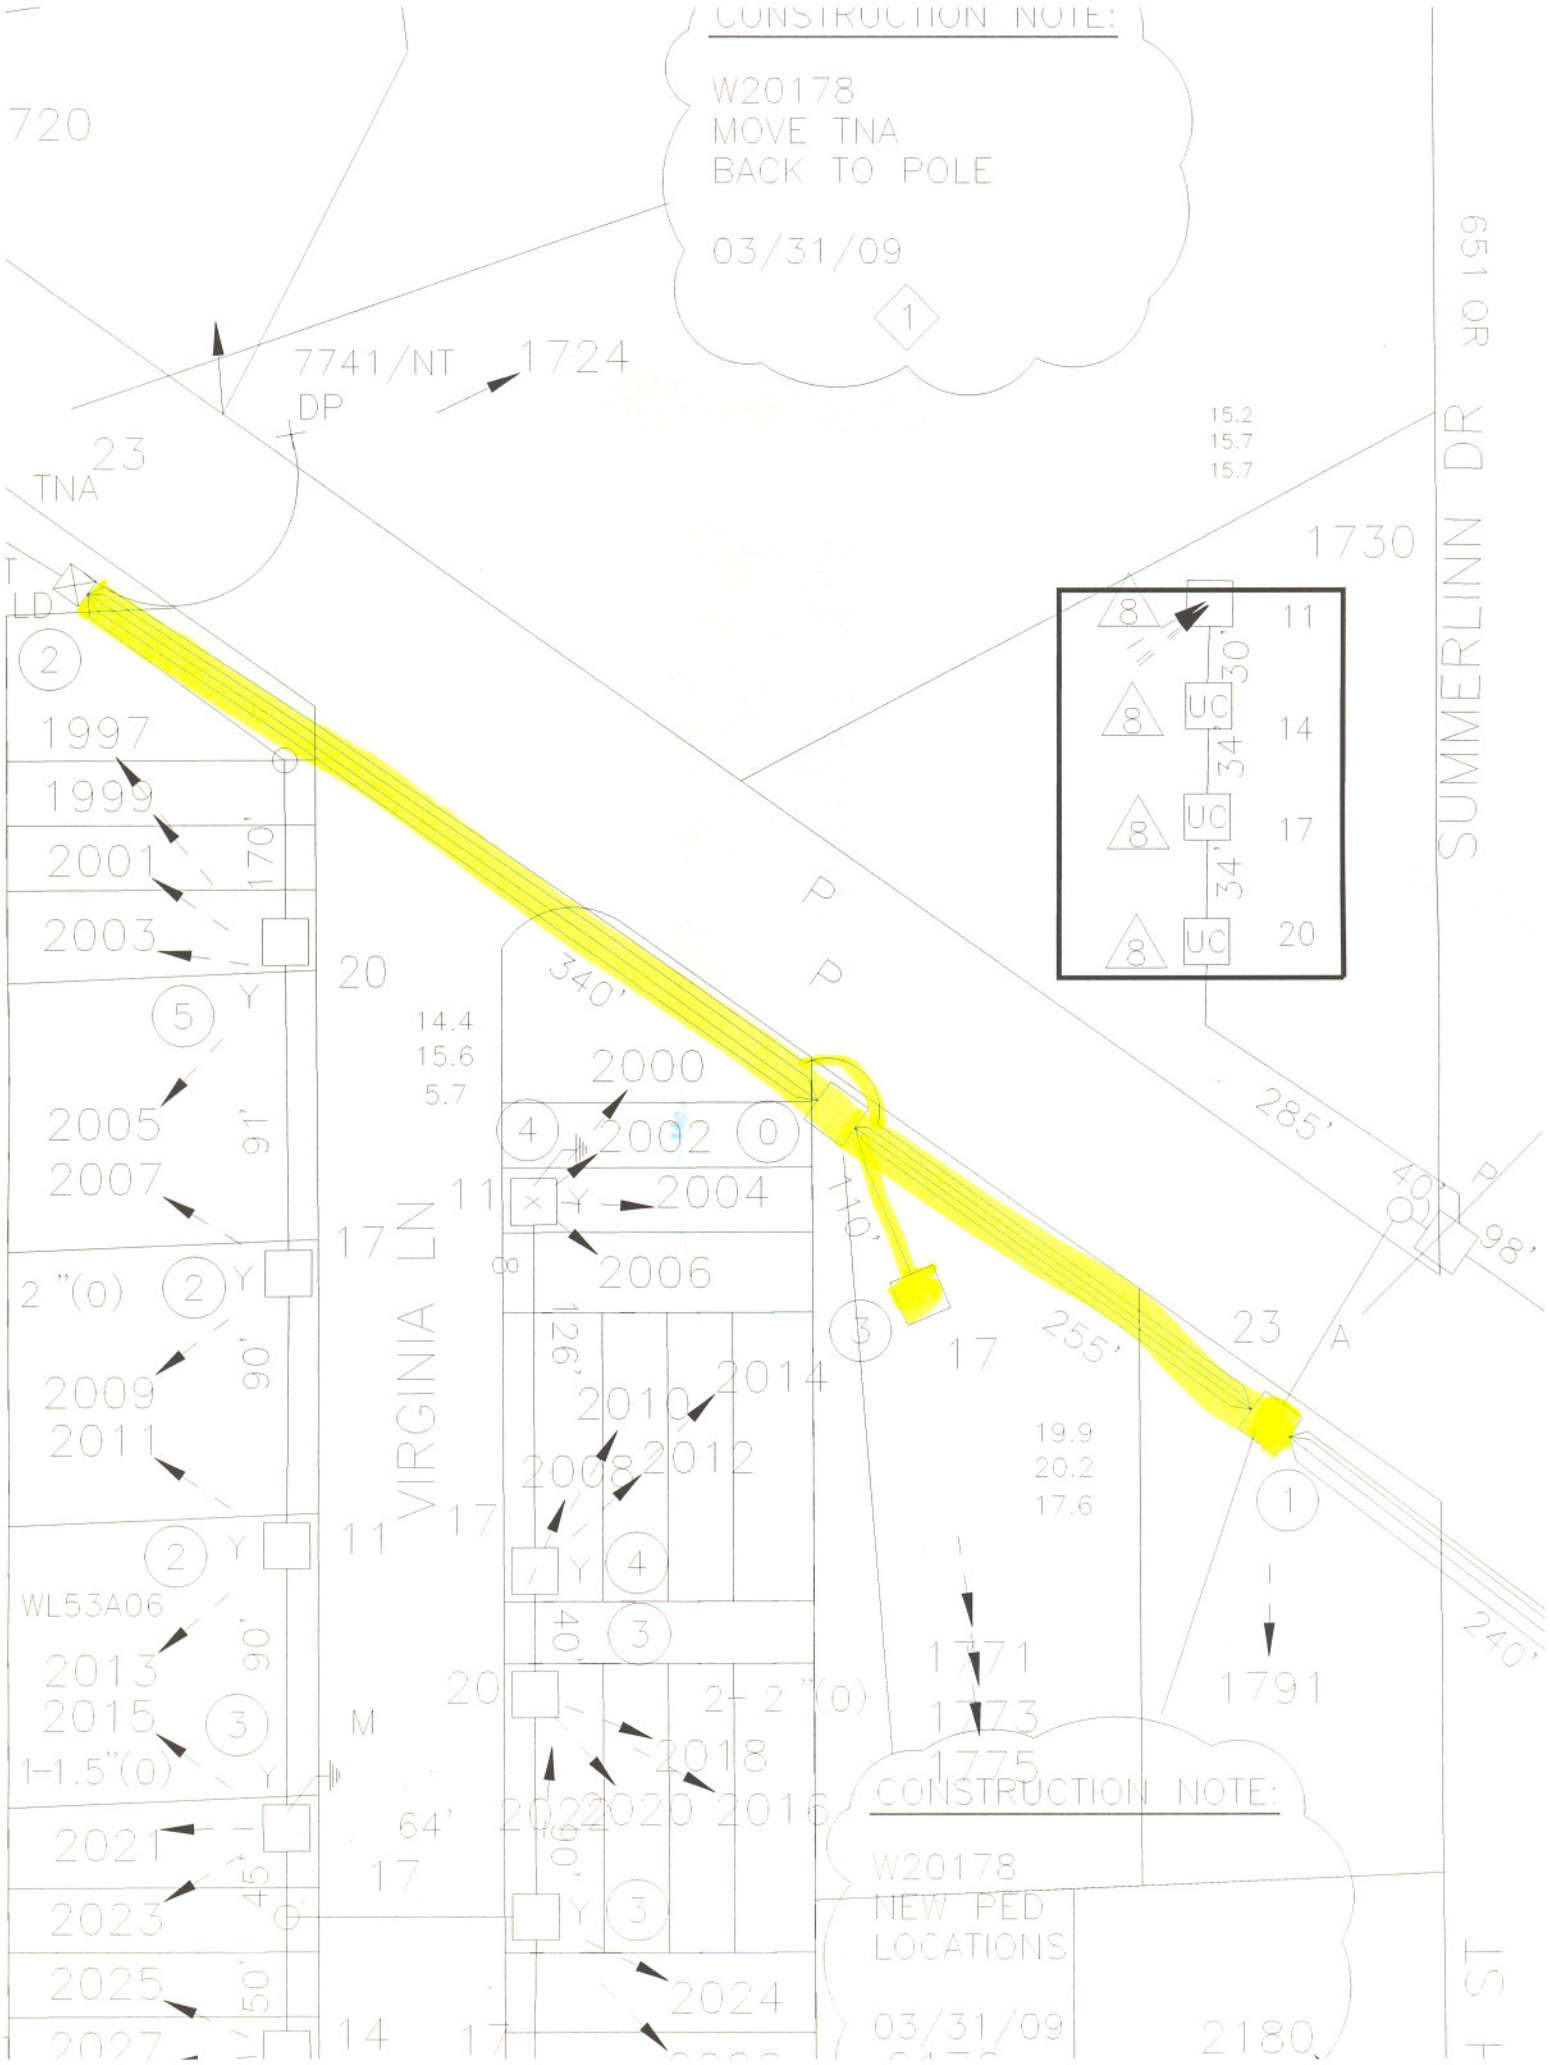
CONSTRUCTION NOTE:
W20178
MOVE TNA
BACK TO POLE
03/31/09
720
7741/NT
DP
1724
23
TNA
LD
15.2
15.7
15.7
1730
651 QR
SUMMERLINN DR
11
14
17
20
UC
30'
34'
34'
1997
1999
2001
2003
170'
20
340'
14.4
15.6
5.7
2000
2002
2004
2006
2005
2007
91'
17
2 "(0)
2009
2011
90'
VIRGINIA LN
126'
2010
2014
2008
2012
110'
285'
40'
98'
255'
23
A
19.9
20.2
17.6
WL53A06
2013
2015
1-1.5"(0)
M
2-2 "(0)
2018
2022
2020
2016
1771
1773
1775
1791
240'
2021
2023
2025
2027
64'
45'
50'
14
2024
CONSTRUCTION NOTE:
W20178
NEW PED
LOCATIONS
03/31/09
2180